


MAGNO-VR 550

1 Einbaumaße

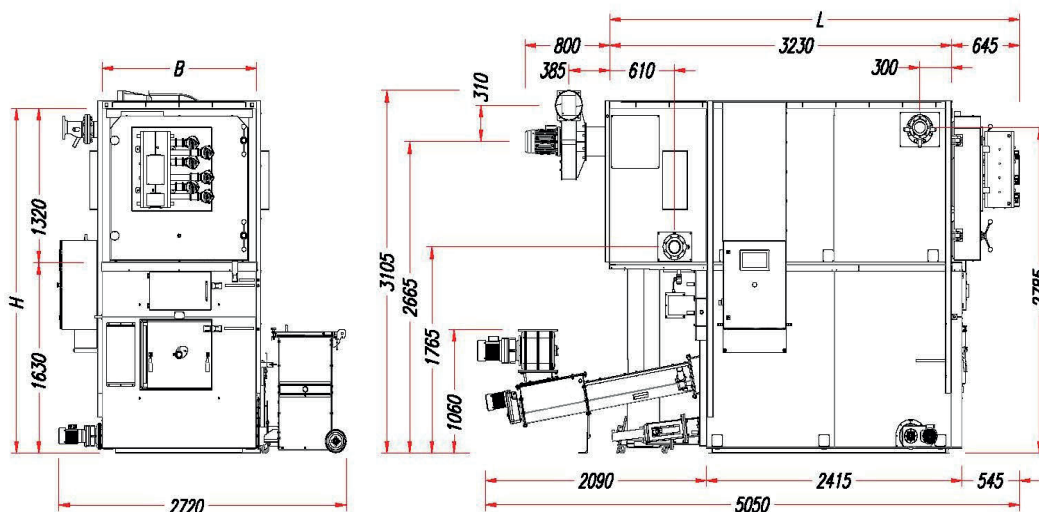

2 Technische Daten

Allgemeines	
Nennleistung	535 kW
Brennstoffwärmeleistung	561 kW
Länge L ohne Anbauteile	3875 mm
Breite B ohne Anbauteile	1460 mm
Höhe H	2950 mm
Trockengewicht	8540 kg
Wasserinhalt	1550 l
Wirkungsgrad	95,40%
Kesselklasse	5
Brennmaterial Norm Hackgut	EN ISO 17225-4
Brennmaterial Güte Hackgut	A1, A2, B1
Korngröße Hackgut	P16S, P31S
Wassergehalt Hackgut	8 - 60 %
Vorlauftemperatur min / max	60 / 95 °C
Kesseldetails	
Gewicht Feuerbox exkl. Gewölbesteine	3950 kg
Gewicht Wärmetauscher inkl. Zyklon	3065 kg
Brennkammervolumen	1,2 m ³
Heizfläche	28,42 m ²
Anzahl Züge	3
Anzahl Luftzonen primär / sekundär	2 / 2
Rauchrohranschluss Ø	350 mm
Reinigungsventile	6 Stk.
Entaschung Rost / Zyklon	240 / 40 l




Verbrennung	
Wärmeleistung Teillast / Volllast	160 / 535
Feuerraumbelastung	446 kW/m ³
Heizflächenbelastung	19 kW/m ²
Abgastemperatur Teillast / Volllast	75 / 145 °C
Max. Abgasvolumenstrom	2461 m ³ /h
Notweniger Förderdruck	0-10 Pa

- Rauchrohr- und Kamindurchmesser von Kaminlieferant auszulegen
- Lokale und gesetzliche Vorschriften beachten
- Kamin muss feuchteunempfindlich ausgeführt sein

Schallemissionen	
Schalldruckpegel Kessel	96 dbA
Schalldruckpegel Gebläse	84 dbA
Elektrik	
Einspeisung	400VAC/50Hz, 3Ph+N+PE
Maximale Vorsicherung (exkl. Austragung)	32 A
Standbybetrieb	75 W
Teillast / Nennlast	0,8 / 2,3 kW

Anschlussoptionen (Türseitig gesehen)	Links	Rechts	Hinten
Wendekammertür Scharnier	X	X	-
Abgasventilator	X	X	X
Schaltschrank	X	X	-
Vorlauf / Rücklauf	X	X	-
Brennstoffzufuhr	-	-	X
Unterrostentaschung	-	X	-
Rost- / Zyklonaschetonne	X	X	-
Sicherheitswärmetausche	X	X	-
Rezirkulation (optional)	-	X	-

3 Hydraulisches Anschlussschema

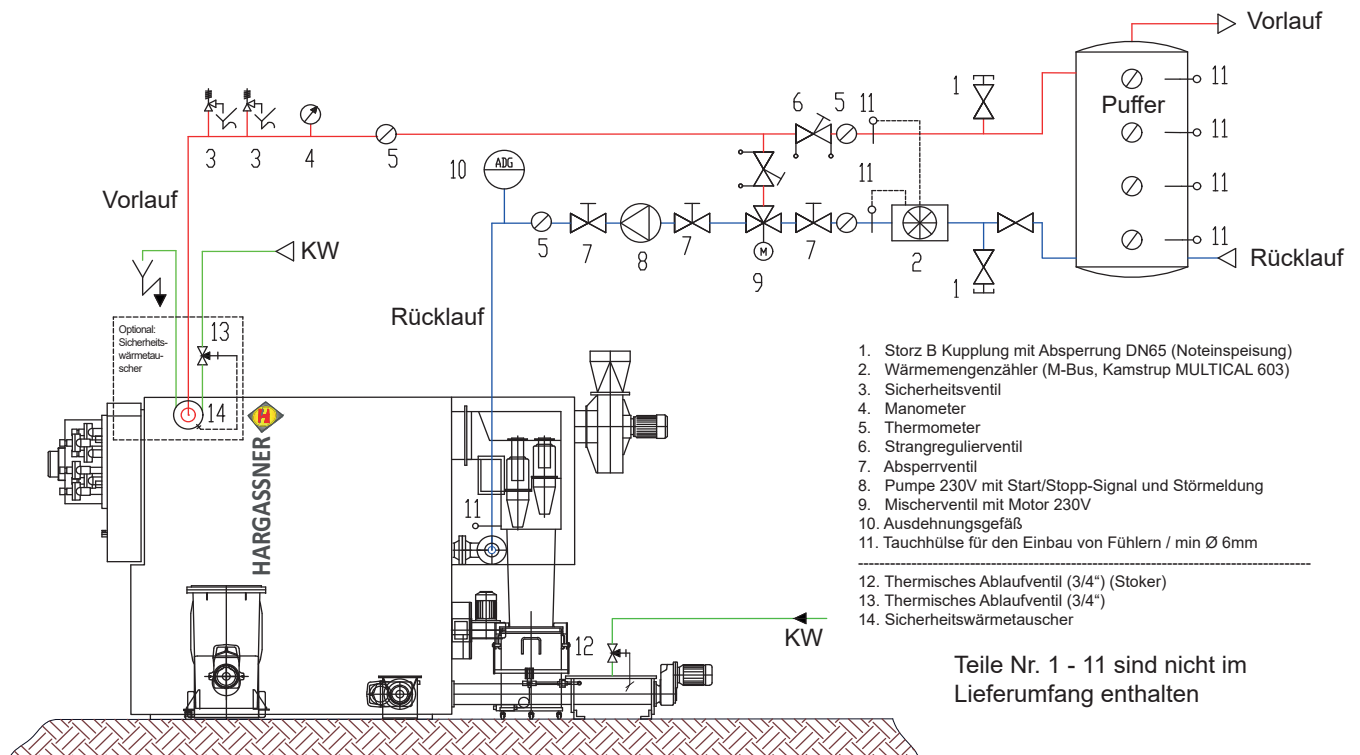


→ Normen und Vorschriften beachten

Hydraulik	
Vorlauf- / Rücklaufanschluss	100 / 100 PN 16
Durchflusskoeffizient	290
Volumenstrom bei $\Delta T = 10/20K$	46 / 23 m ³ /h
Druckverlust bei $\Delta T = 20K$	1 kPa
Zulässiger Betriebsdruck	6 bar
Maximale Vorlauftemperatur	95 °C
Minimale Rücklauftemperatur	60 °C
Sicherheitswärmetauscher Wasserdruck	>1,5 bar
Sicherheitswärmetauscher Wassertemp.	≤20 °C




4 Freibereiche

- Bezeichnen Mindestabstände zu Mauern, Decken und anderen Objekten
- Stellen optimale Montage-, Wartung- und Serviceabläufe sicher
- Mit Hersteller abstimmen, ob Freibereiche unter bestimmten Begebenheiten überschritten werden dürfen

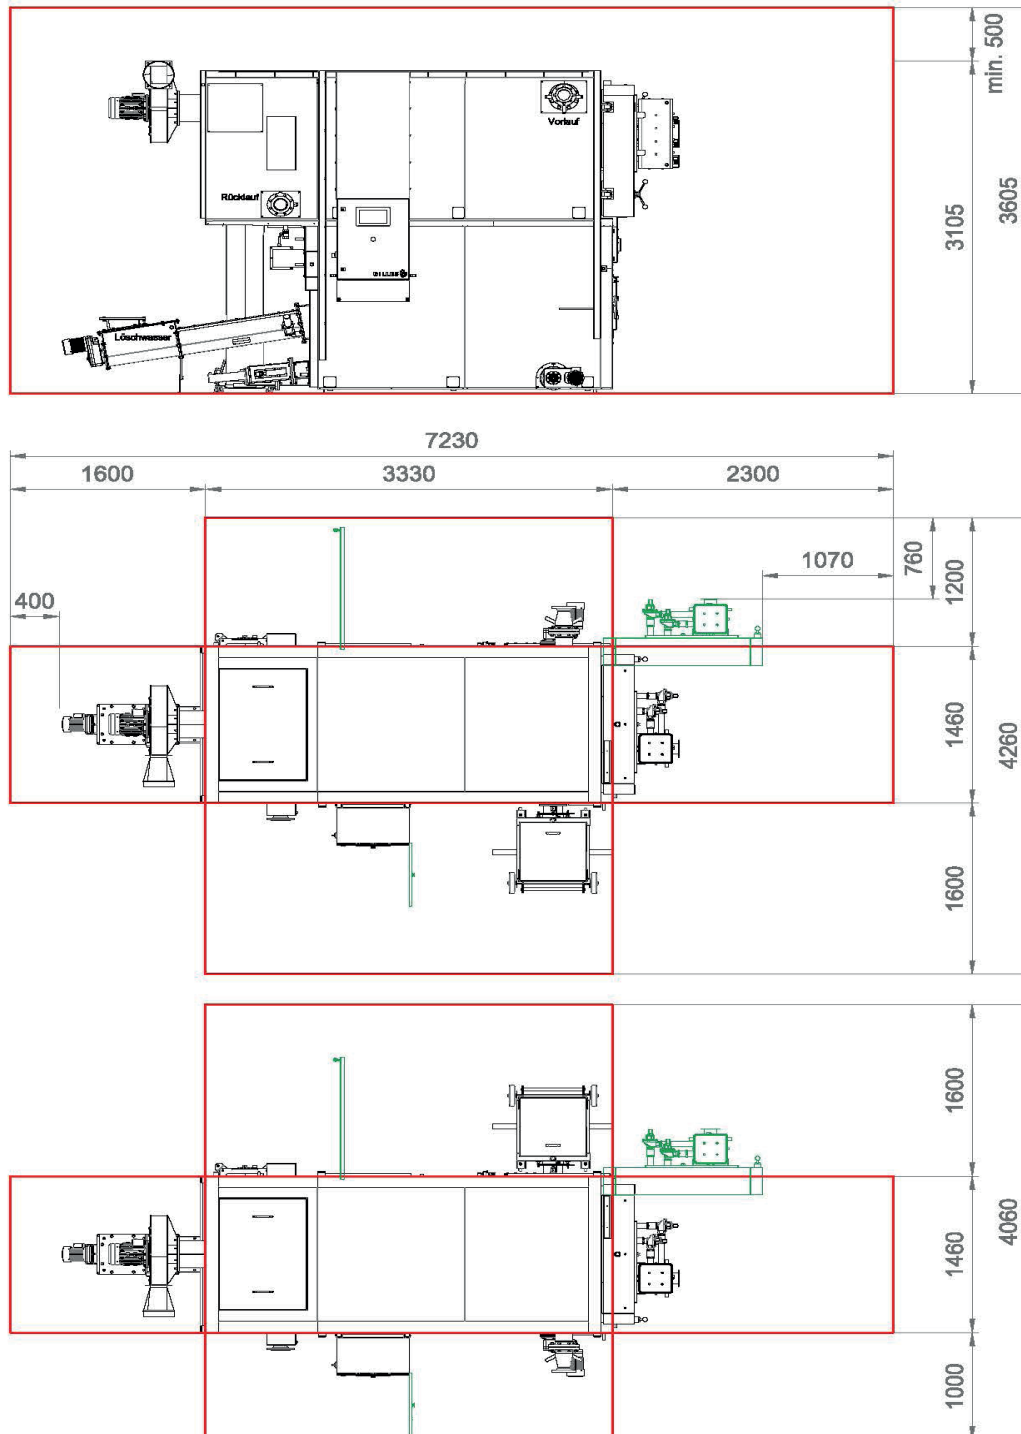



5 Aufstellung und Gewichtsverteilung

→ Gesamtgewicht inkl. Wasser: 10090 kg

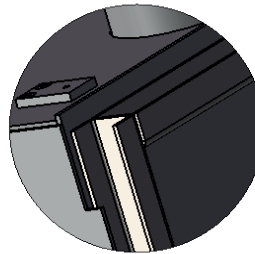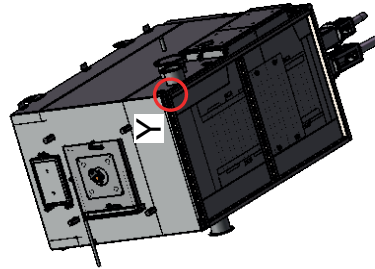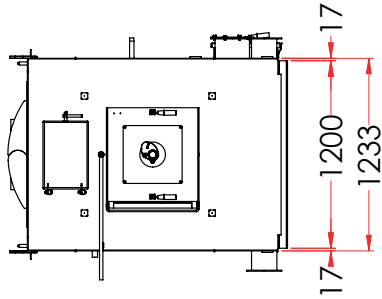

Y (1 : 5)

Der Grundrahmen des Kesselunterbaues ist aus
U-Stahl 60/40 gefertigt

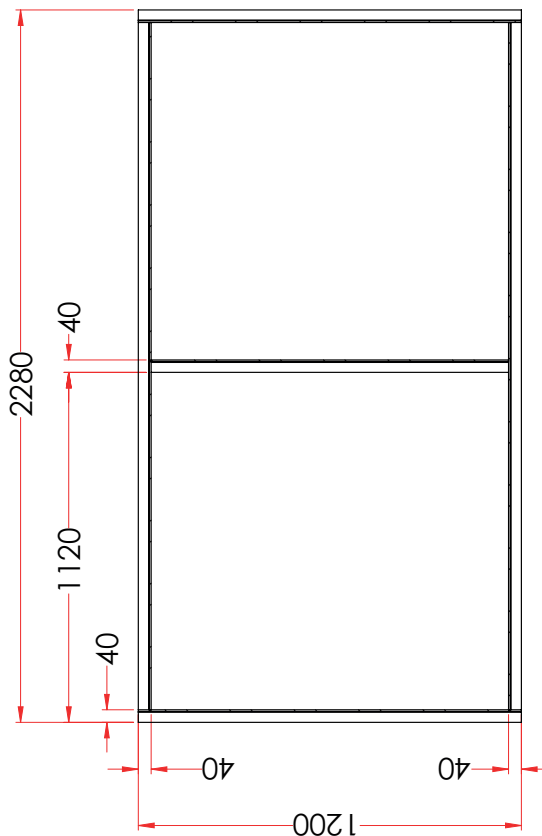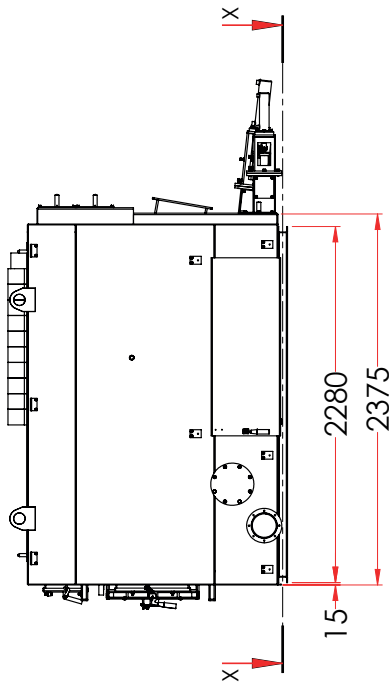

X-X (1 : 15)